

DOORSNEDE A-A

ALGEMEEN

- constructeur is: constructieadviesbureau ing. F.Wiggers
- voor constructiegegevens zie ontwerpberekening 21040-IG d.d. 20-07-2016 van constructieadviesbureau ing. F.Wiggers.
- voor brandveiligheidsvoorzieningen zie rapport "Bouwaanvraagrapportage Dorpsschool Rozendaal" 16.530 d.d. 19-07-2016 van Adviesbureau voor Installatie en besturingstechniek Bongers/Jansen.
- voor installatietechnische voorzieningen zie rapport "Bouwaanvraagrapportage Dorpsschool Rozendaal" 16.530 d.d. 19-07-2016 van Adviesbureau voor Installatie en besturingstechniek Bongers/Jansen.
- uitwendige scheidingsconstructies:
 - begane grondvloer Rc 4,0 m2.K/W
 - keldervloer Rc 3,5 m2.K/W
 - gevels Rc 6,0 m2.K/W
 - dak Rc 8,0 m2.K/W
 - glas HR+++ (triple) U-waarde 1,1 W/m2.K
- afvoer afvalwater en afvoer hemelwater conform NEN 3215
- brandslanghaspels conform NEN EN 671-1
- deuren, ramen en kozijnen inbraakwerend conform NN 5096 klasse 2:
- de vrije doorgang binnen -en buitendeuren van verkeers -en verblijfsruimte is minimaal 850x2300mm;
- toegangsdeuren geboden toegang maximaal opstand dorpel van 20 mm;
- daglichttoetreding conform NEN 2057
- ventilatie conform NEN 1087
- PEIL = 47.00 + NAP

BOUWKUNDIG


| | | | |
|--|--|--|---------------------------------|
| | metselwerk d=100mm | | deur zelfsluitend |
| | kalkzandsteen dikte volgens tekening | | zonder hulpmiddelen te openen |
| | isolatie | | zonwering (screens op kozijnen) |
| | lichte scheidingswand | | vloerluc |
| | breedplaat vloer dikte volgens tekening constructeur | | |

INSTALLATIES


| | |
|-----|------------------|
| no | noodoverlaat |
| hwa | hemelwaterafvoer |

BRANDVEILIGHEID

| | | | |
|--|--------------------------------|--|--|
| | vluchtwegaanduiding | | brandslanghaspel (inbouw) |
| | kozijn 30 min WBDBO | | brandwerendheid constructie WBDBO 30 min |
| | deur 60 min WBDBO zelfsluitend | | ruimte voorzien van noodverlichting volgens nader uitwerking installatieadviseur |
| | brandmeldinstallatie (BM) | | |

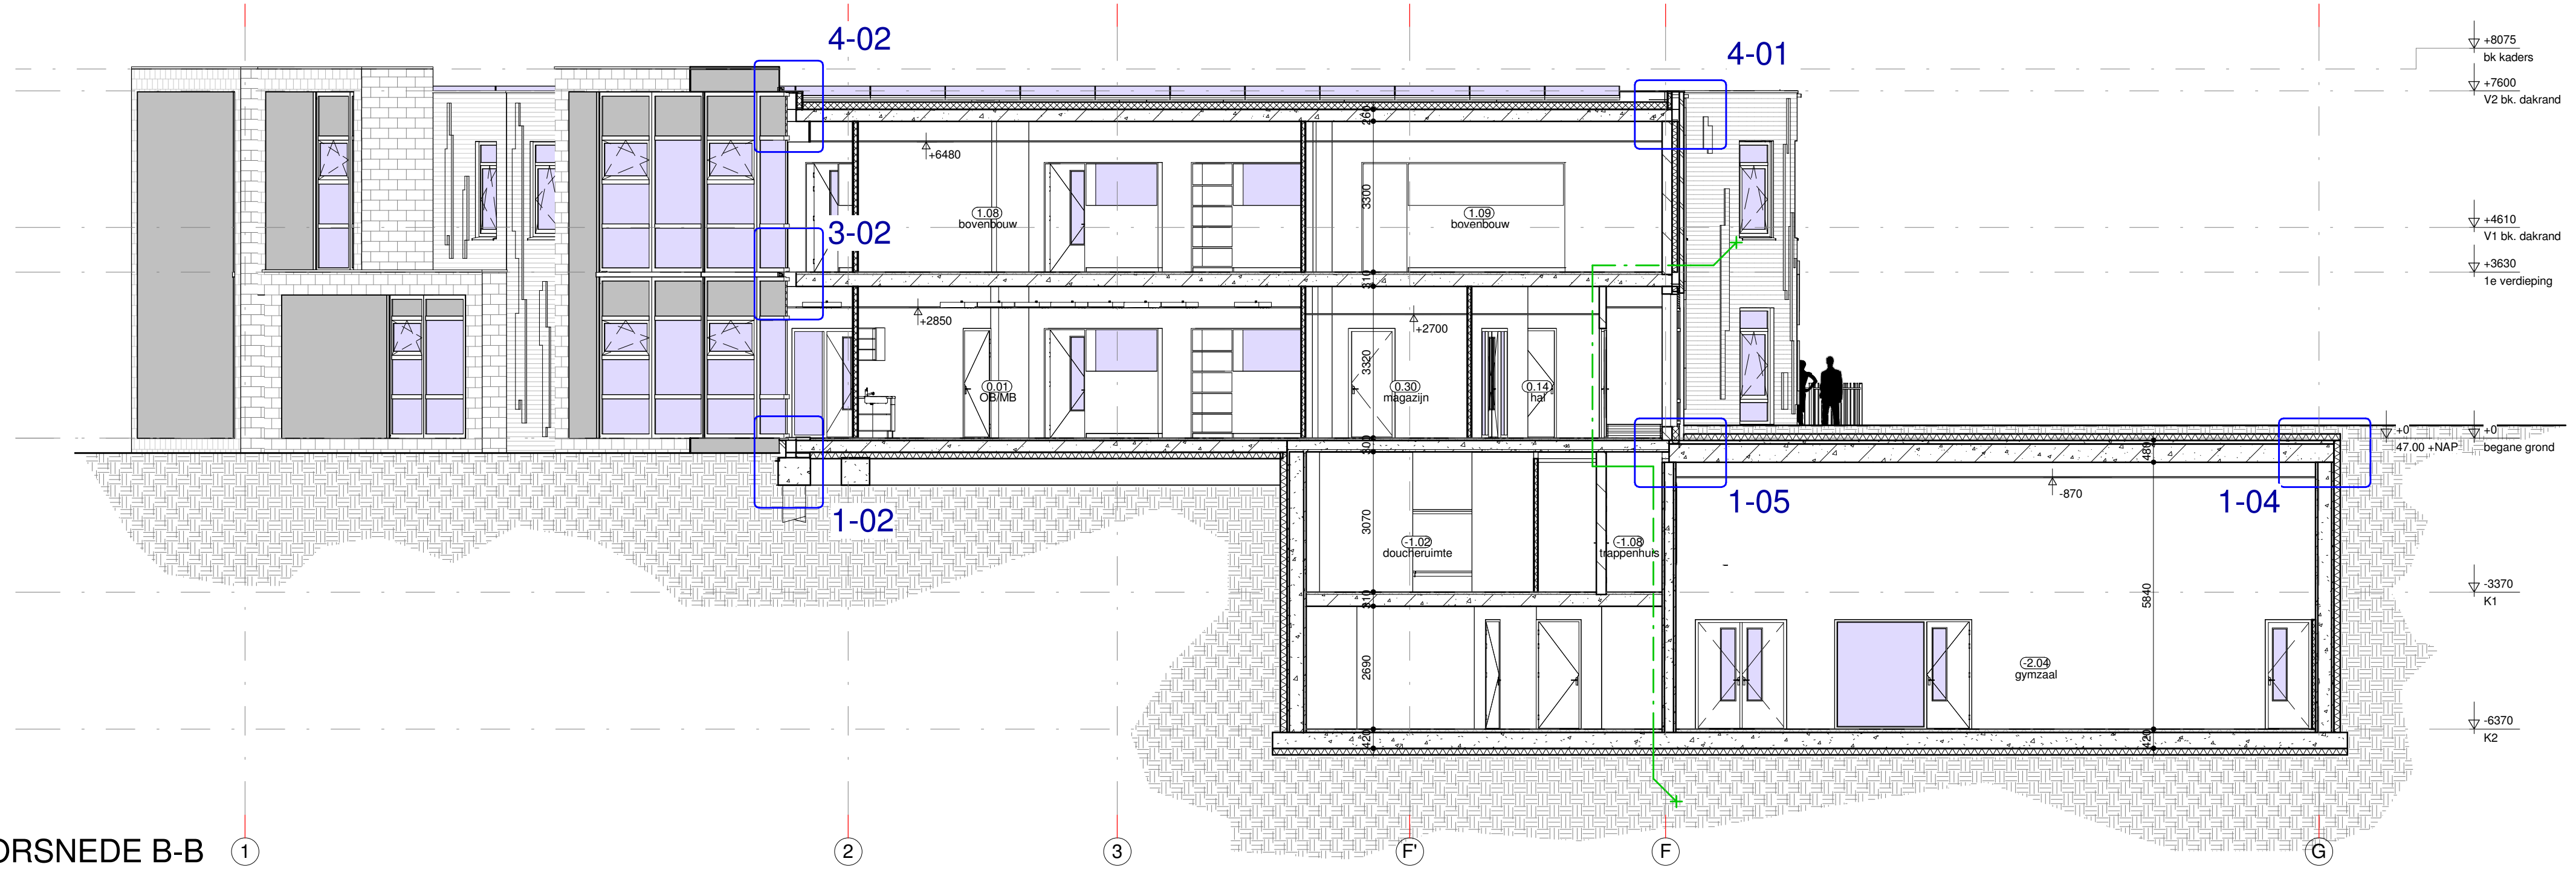

DOORSNEDE B-B

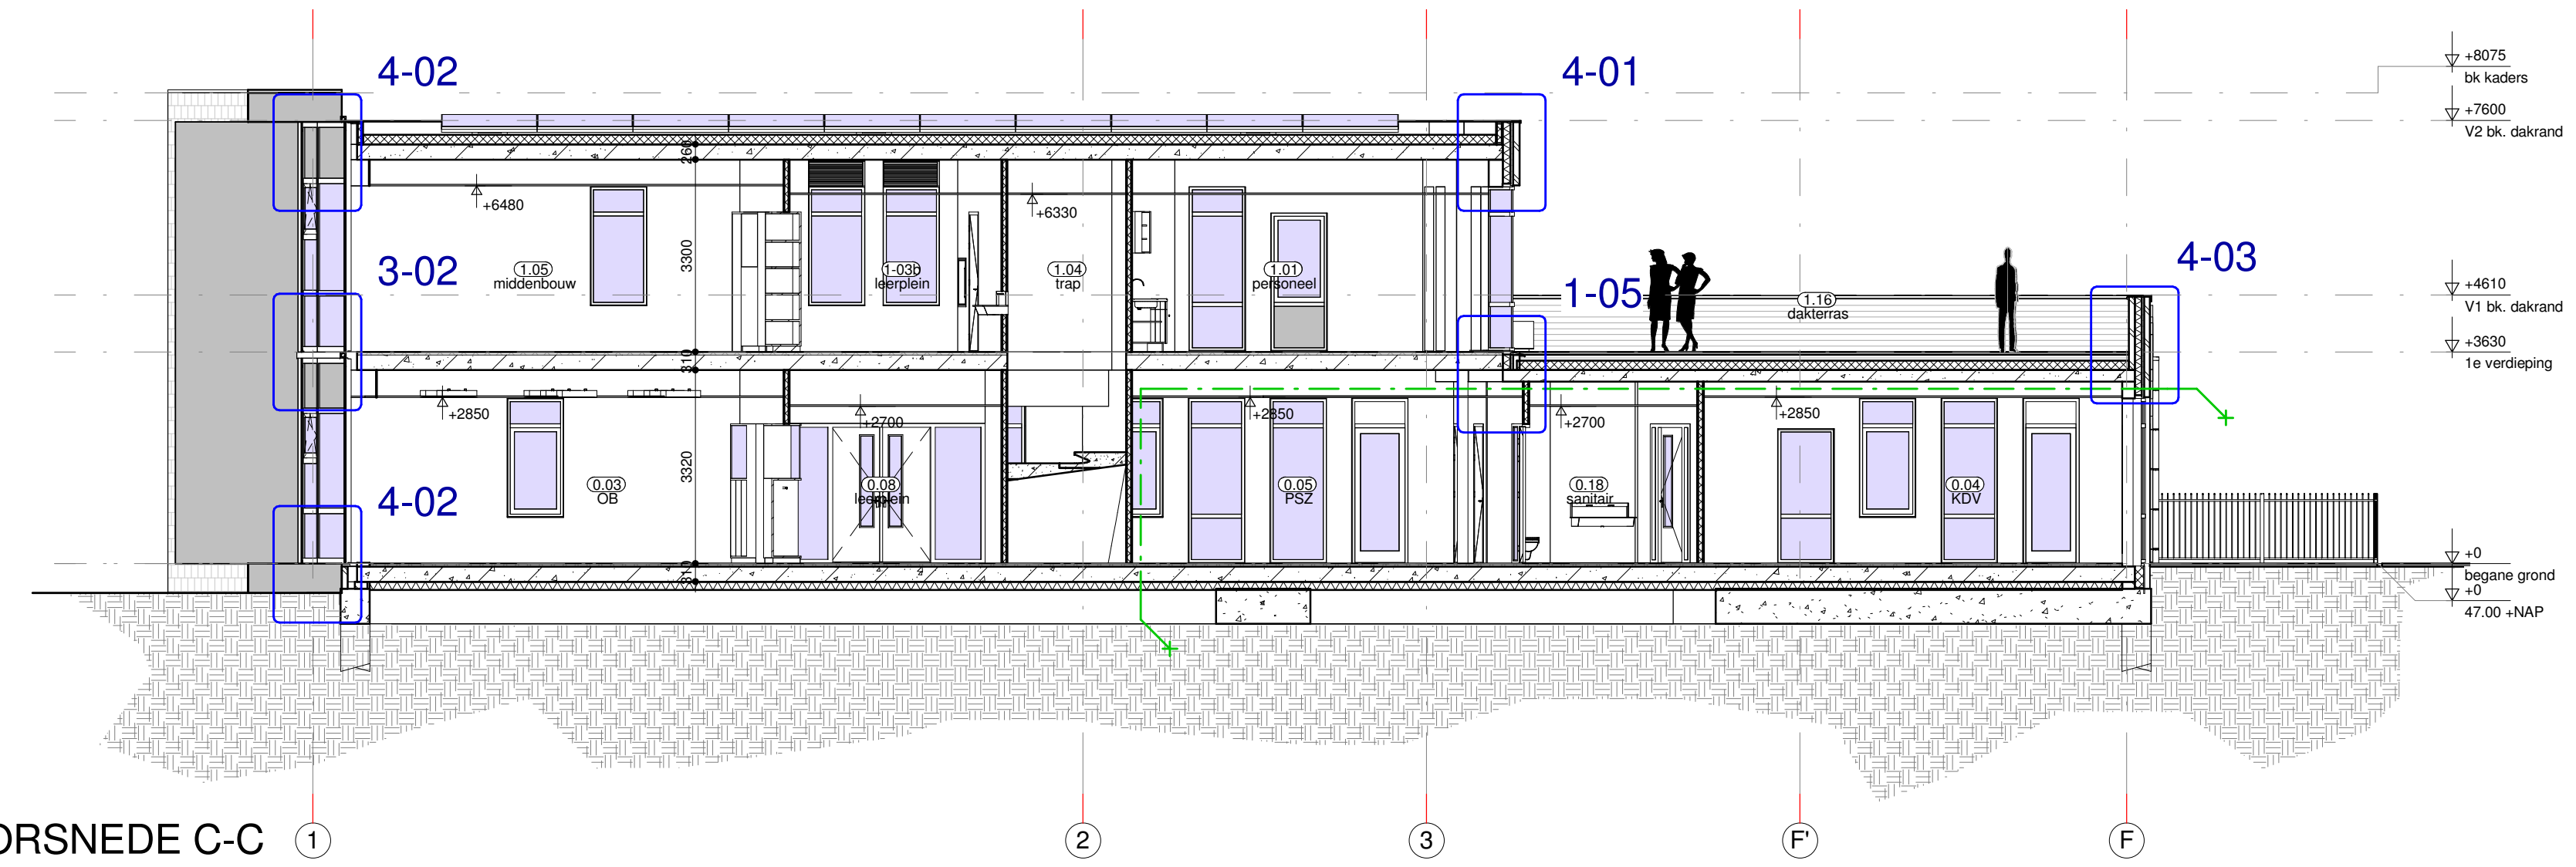

DOORSNEDE C-C

| | | |
|---------------------------------|--|--|
| ONTWERP | GAJ VBW Architecten Eusebiusbuitensingel 79 Arnhem | |
| PROJECT | OPDRACHTGEVER | |
| Nieuwbouw Dorpsschool Rozendaal | Gemeente Rozendaal Kerklaan 1 (bezoekadres) 6891 CL Rozendaal 026 3843666 | |
| Technisch ontwerp | | |
| Doorsnede A-A, B-B en C-C | PROJECTLEIDER/ G.Kraayenbrink TEKENAAR/ R.Schooneveldt SCHAAL/ 1:100 FORMAAT/ A1 STATUS/ DEFINITIEF DATUM/ 01-09-2016 | PROJECTNR. GEWIJZIGD 16009 TEKENINGNR. TO-301 |